לביצוע בשלב ב'

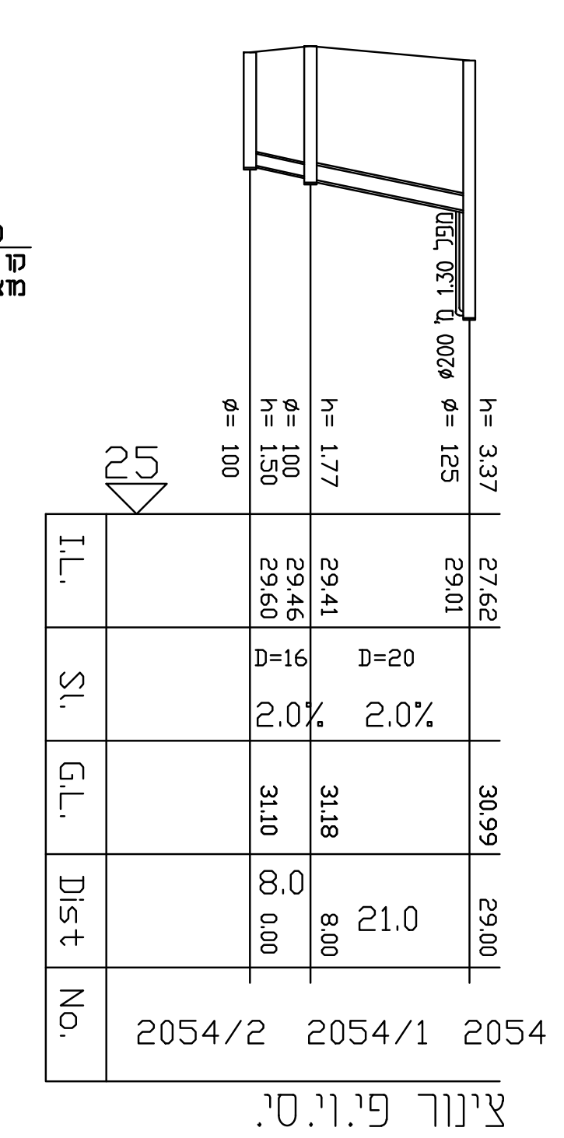

ציור פי.וי.סי.
"עבה לביוב SN-8 "ת"י 884,
בקוטר 200 מ"מ
17110-35 - 1:100/1:1000

לביצוע בשלב ב'

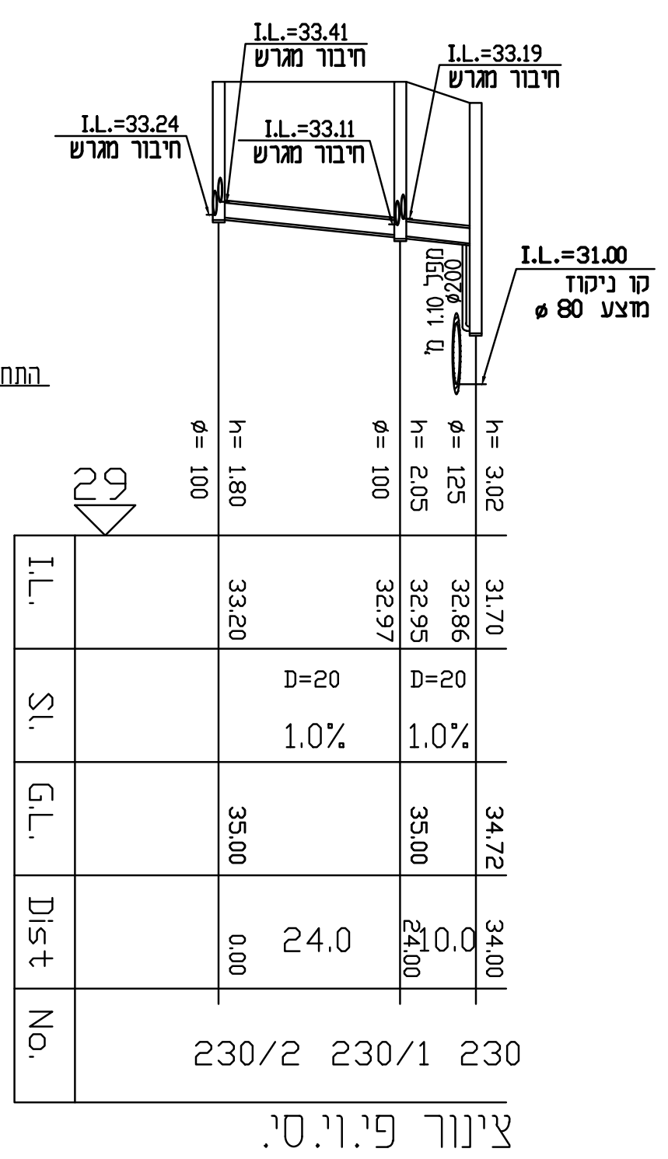

ציור פי.וי.סי.
"עבה לביוב SN-8 "ת"י 884,
בקוטר 200 מ"מ
17110-29 - 1:100/1:1000

לביצוע בשלב ב'

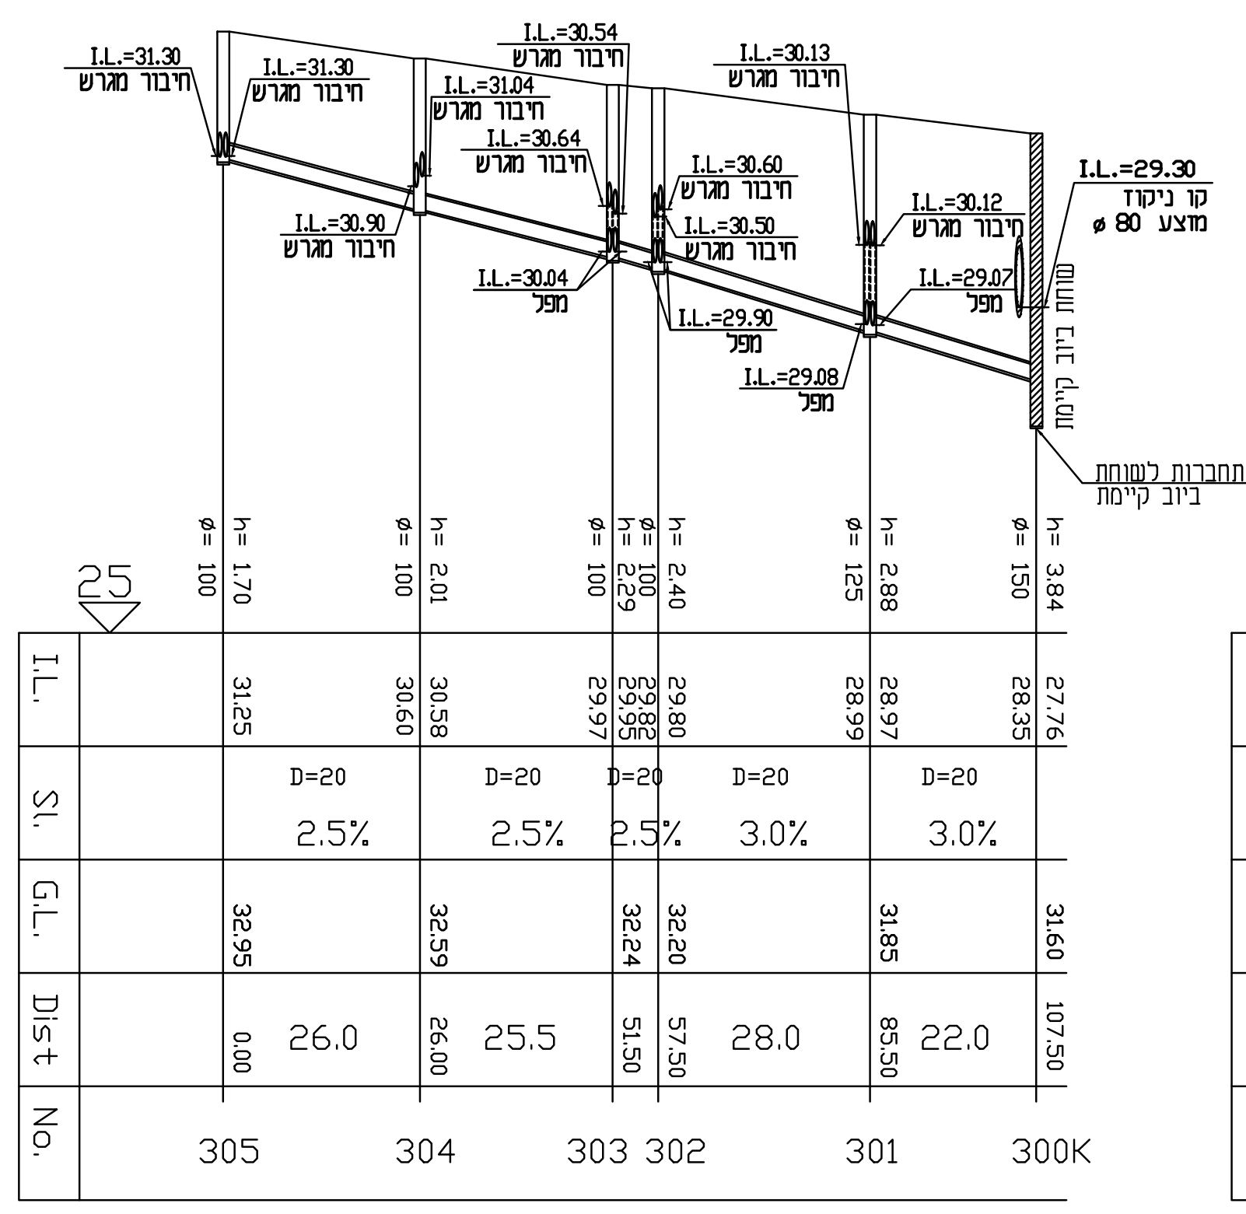

ציור פי.וי.סי. "עבה לביוב SN-8 "ת"י 884,
בקוטר 200 מ"מ
17110-14 - 1:100/1:1000

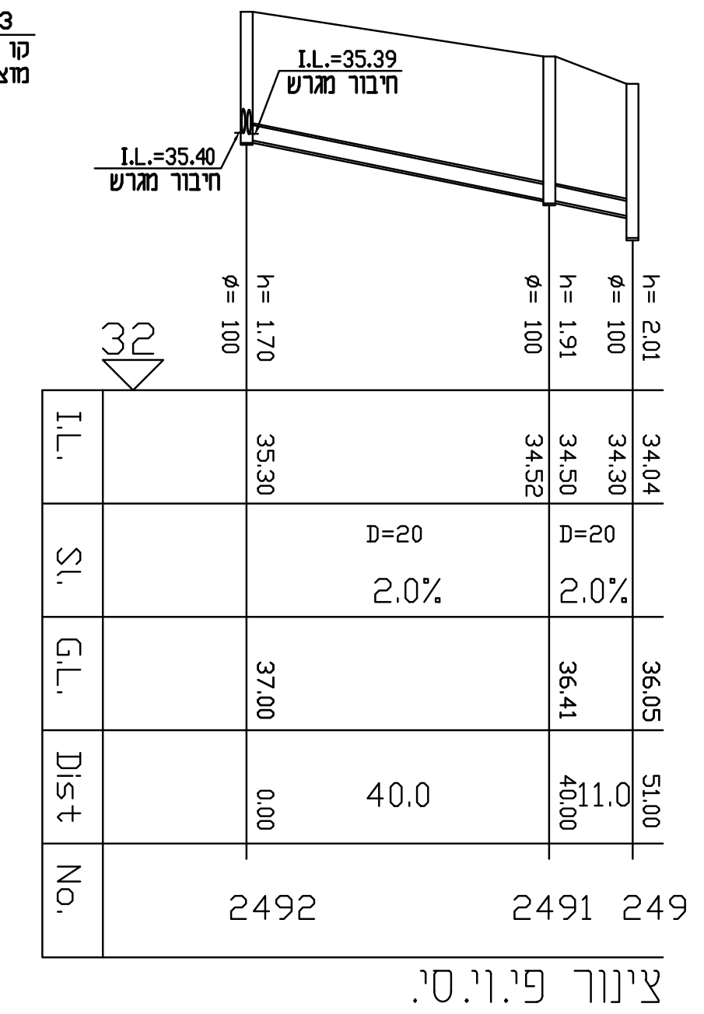

ציור פי.וי.סי.
"עבה לביוב SN-8 "ת"י 884,
בקוטר 200 מ"מ
17110-19 - 1:100/1:1000

לביצוע בשלב ב'

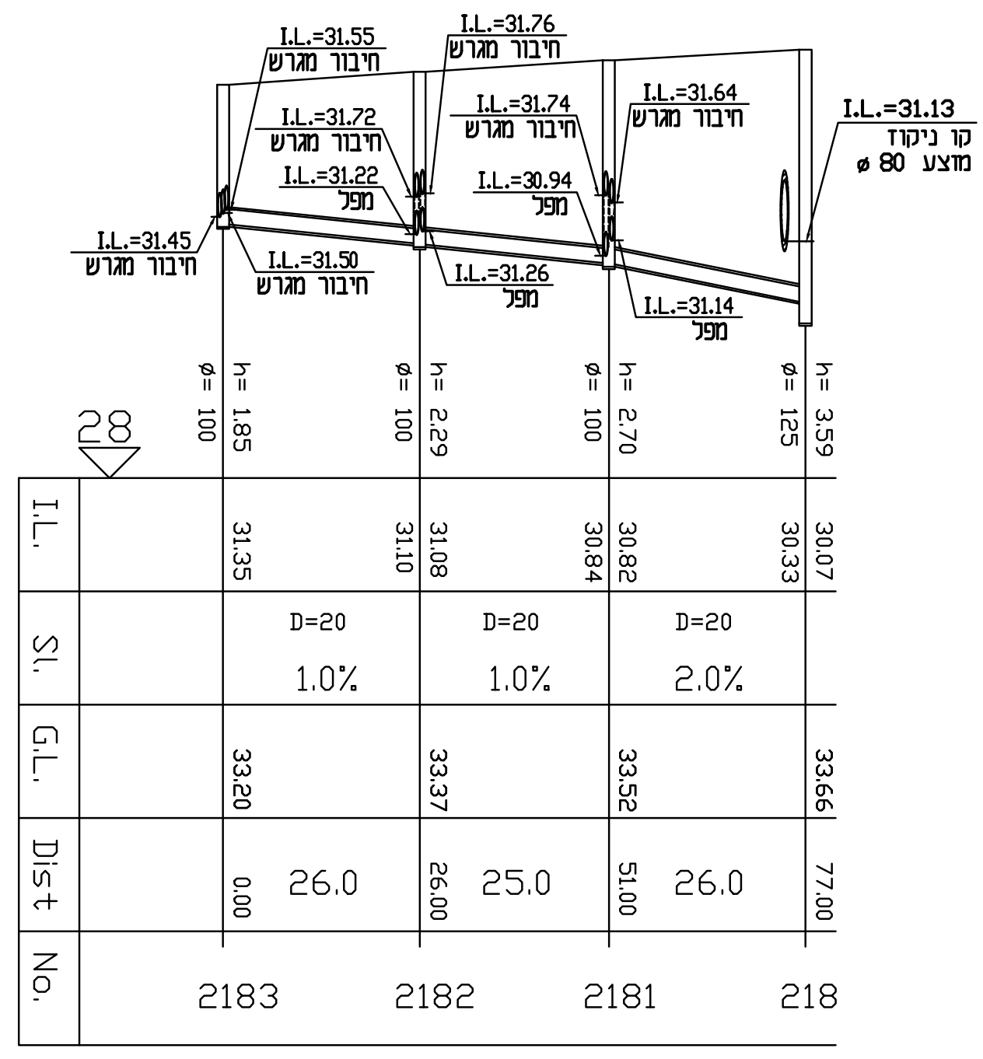

ציור פי.וי.סי. "עבה לביוב SN-8 "ת"י 884,
בקוטר 200 מ"מ
17110-15 - 1:100/1:1000

לביצוע בשלב ב'

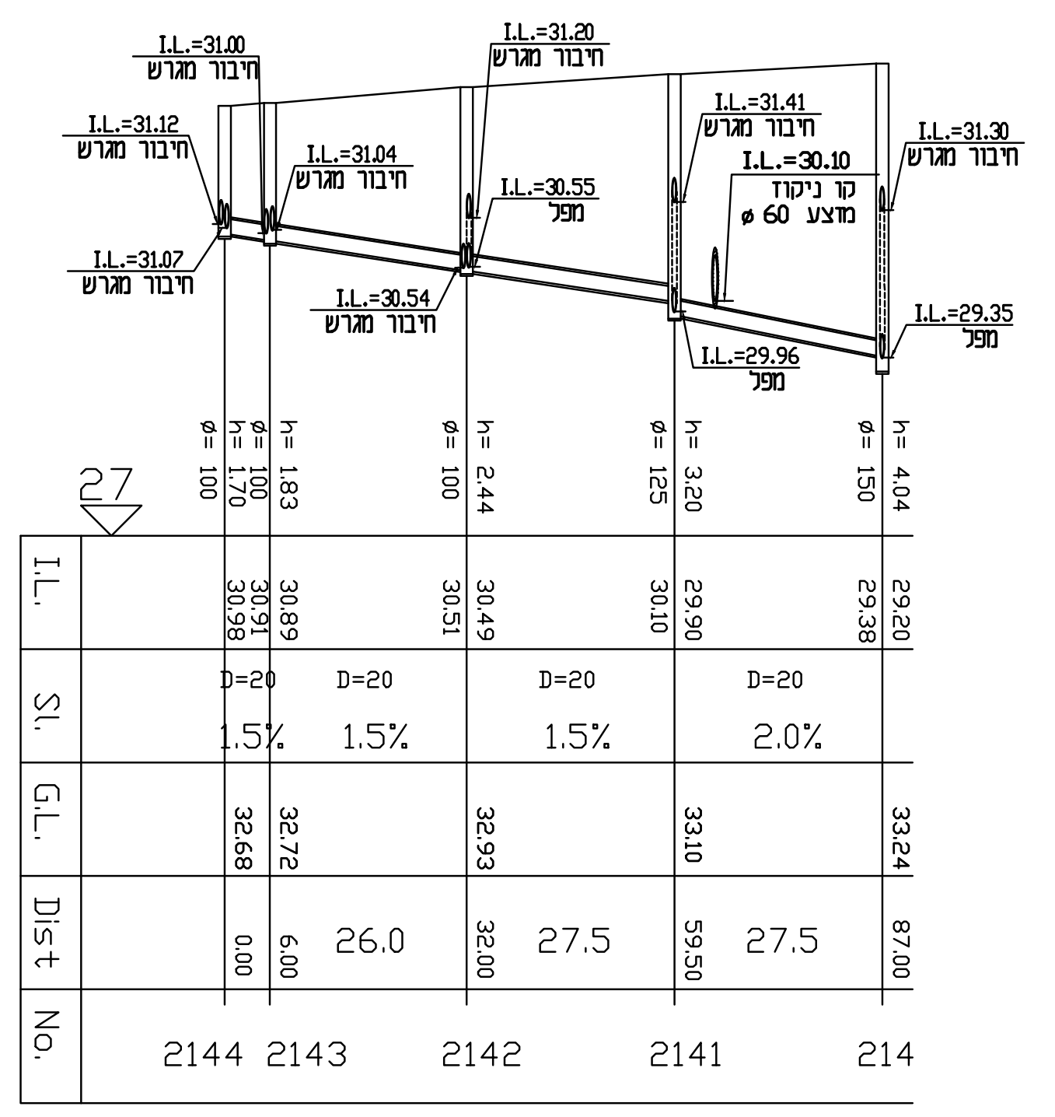

ציור פי.וי.סי. "עבה לביוב SN-8 "ת"י 884,
בקוטר 200 מ"מ
17110-16 - 1:100/1:1000

לביצוע בשלב ב'

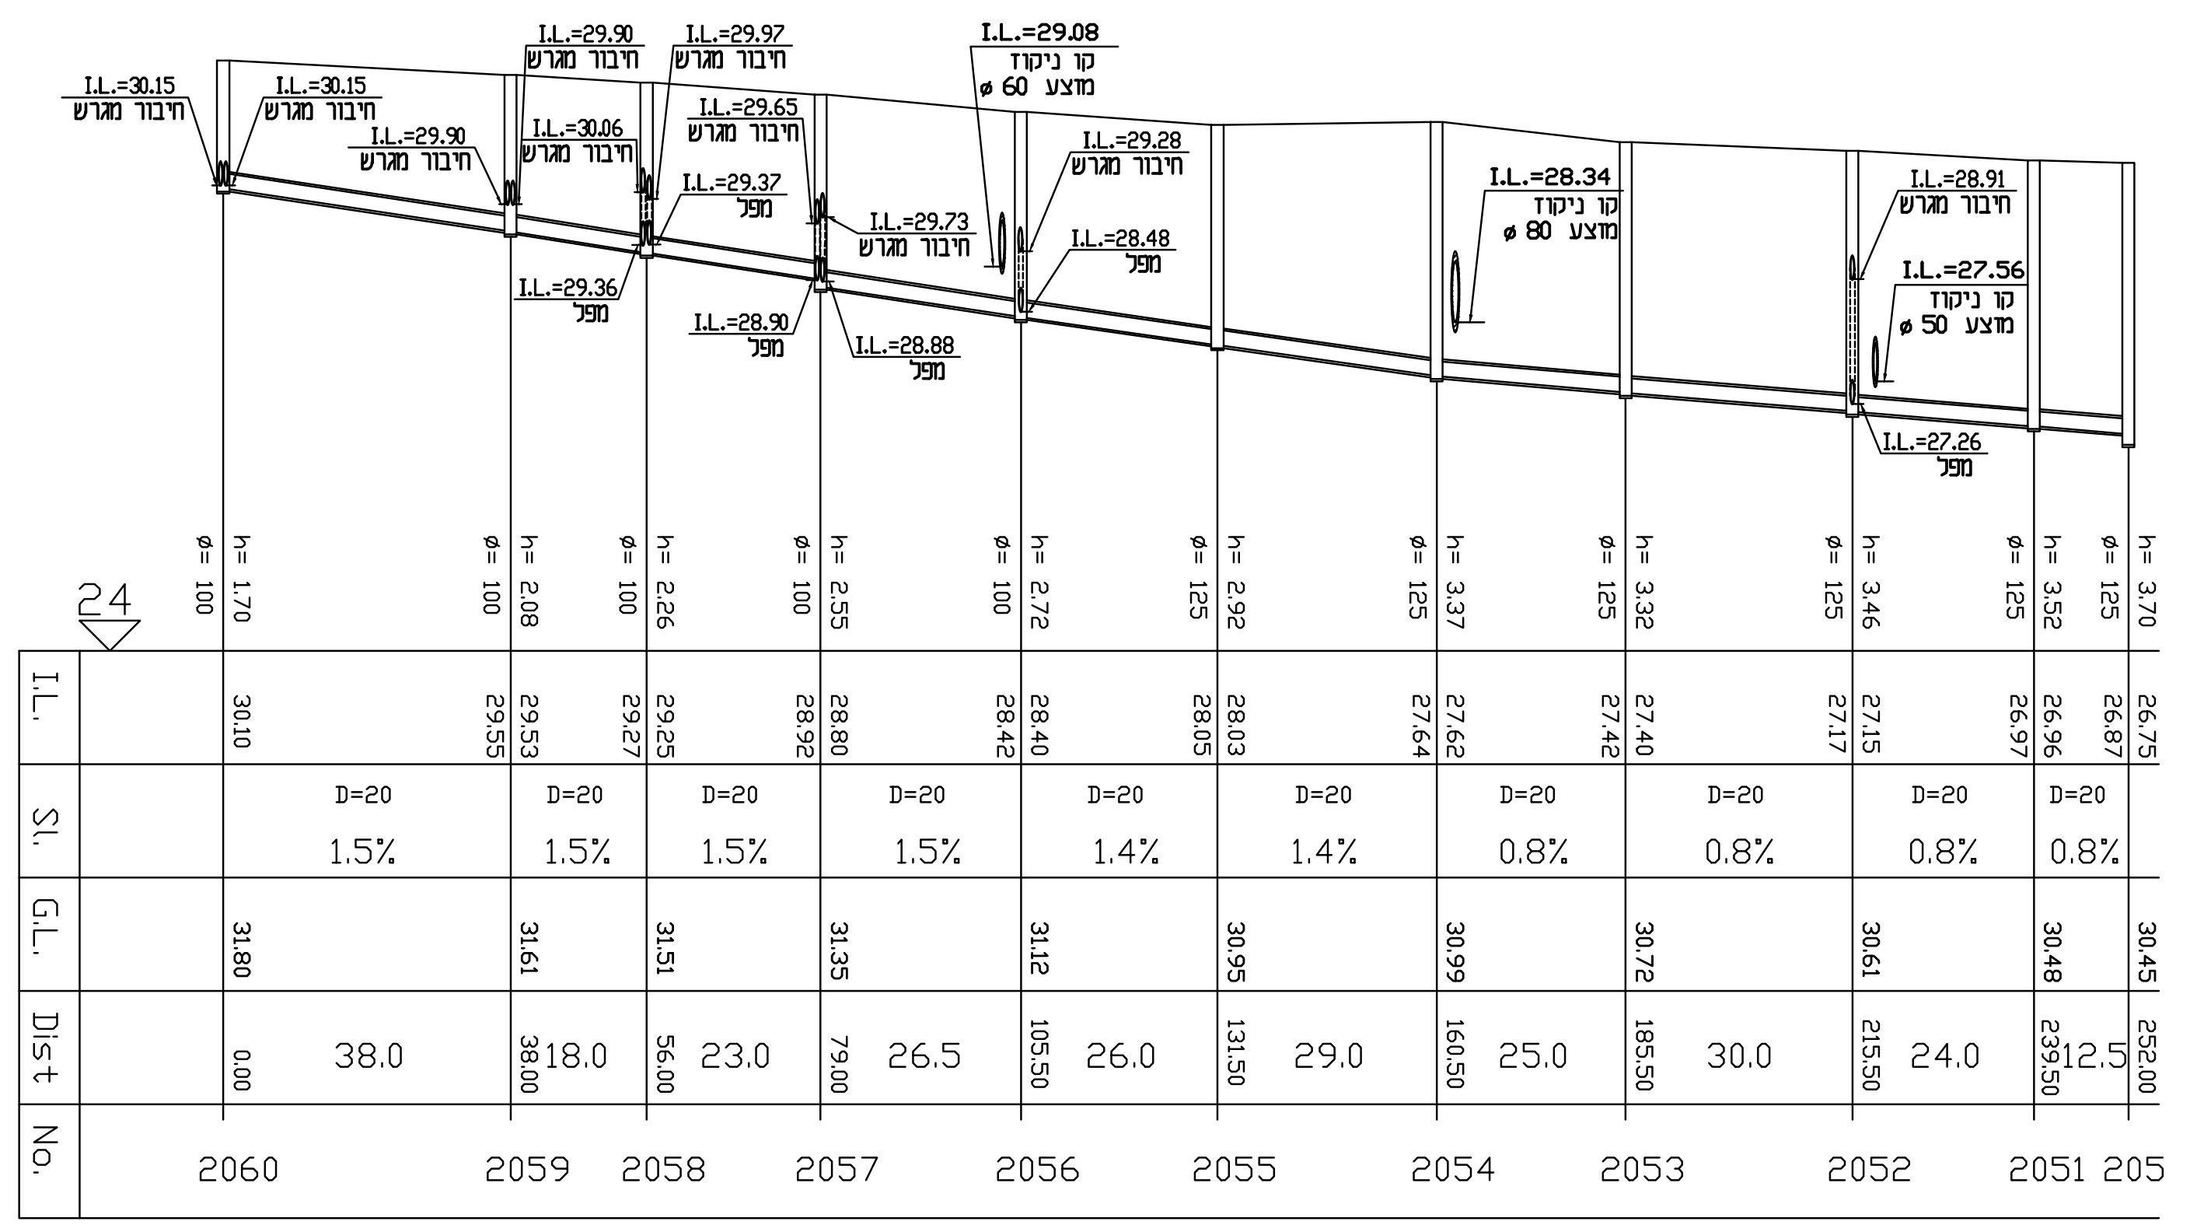

ציור פי.וי.סי. "עבה לביוב SN-8 "ת"י 884, בקוטר 200 מ"מ
17110-07 - 1:100/1:1000

לביצוע בשלב ב'

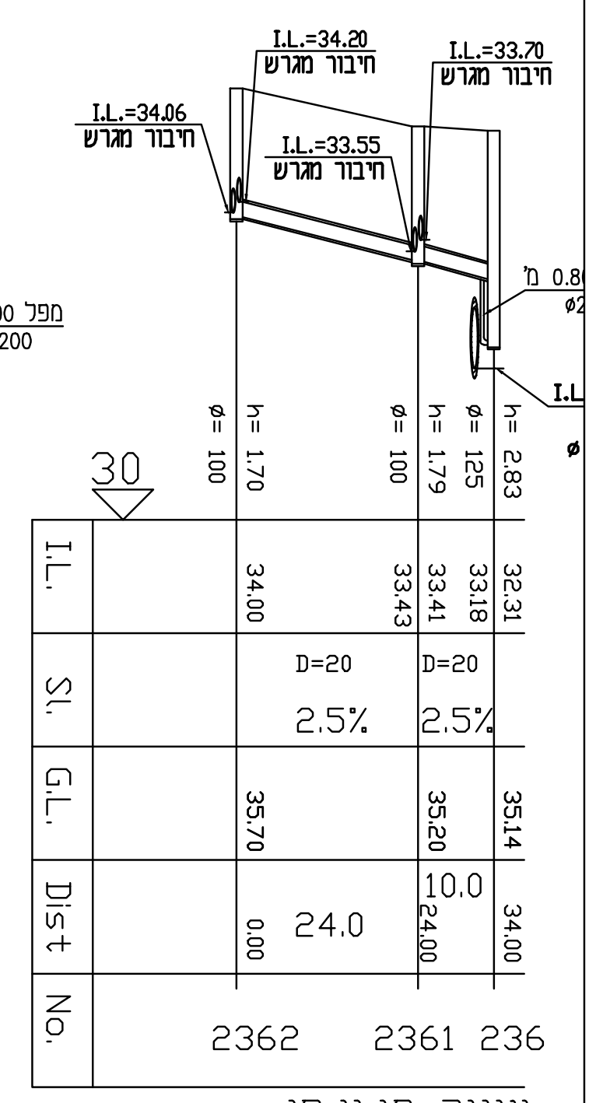

ציור פי.וי.סי.
"עבה לביוב SN-8 "ת"י 884,
בקוטר 200 מ"מ
17110-28 - 1:100/1:1000

לביצוע בשלב ב'

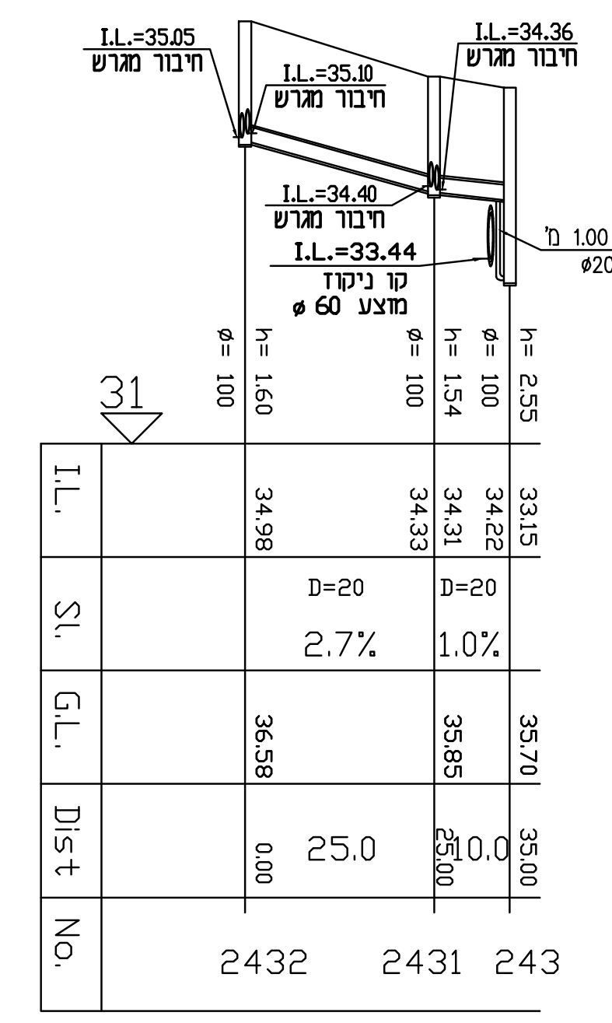

ציור פי.וי.סי.
"עבה לביוב SN-8 "ת"י 884,
בקוטר 200 מ"מ
17110-27 - 1:100/1:1000

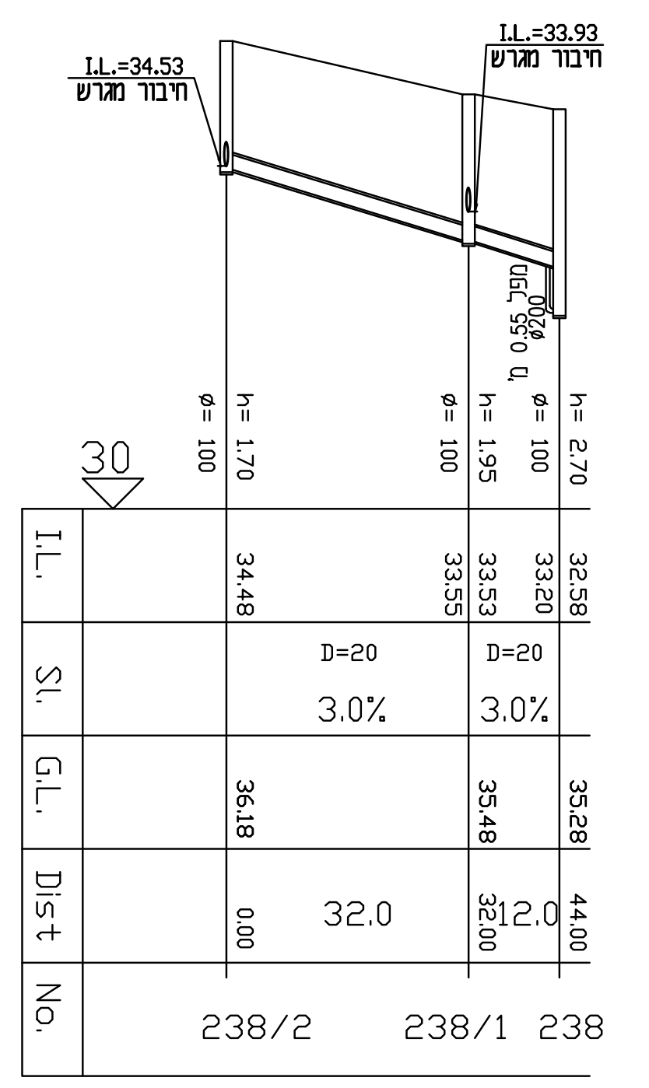

ציור פי.וי.סי.
"עבה לביוב SN-8 "ת"י 884,
בקוטר 200 מ"מ
17110-25 - 1:100/1:1000

לביצוע בשלב ב'

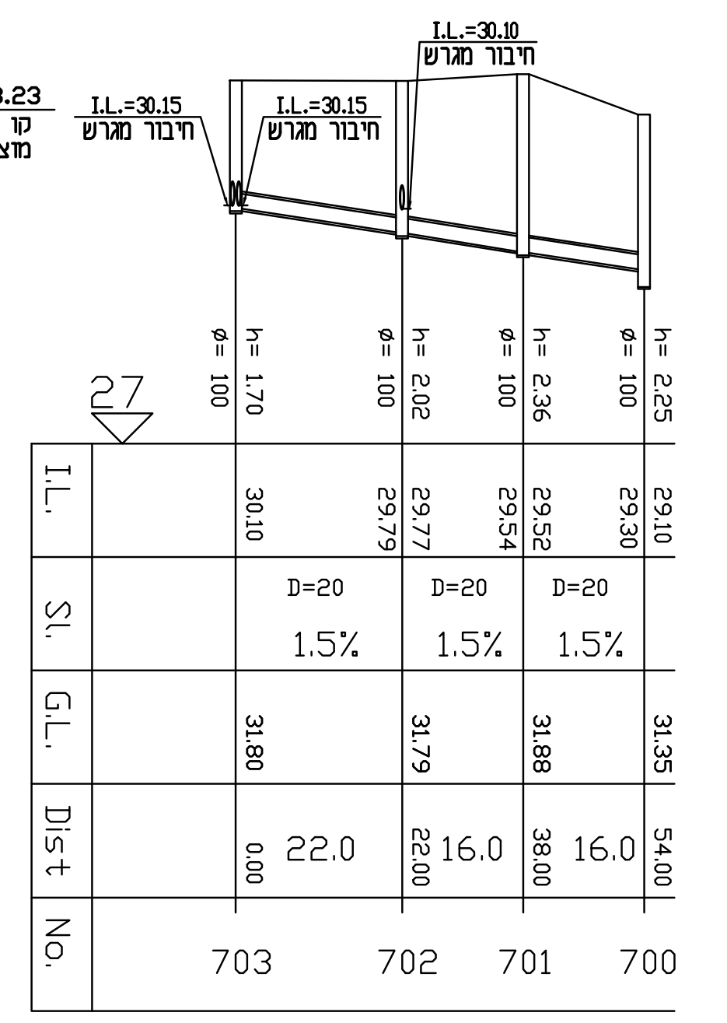

ציור פי.וי.סי.
"עבה לביוב SN-8 "ת"י 884,
בקוטר 200 מ"מ
17110-08 - 1:100/1:1000

לביצוע בשלב ב'

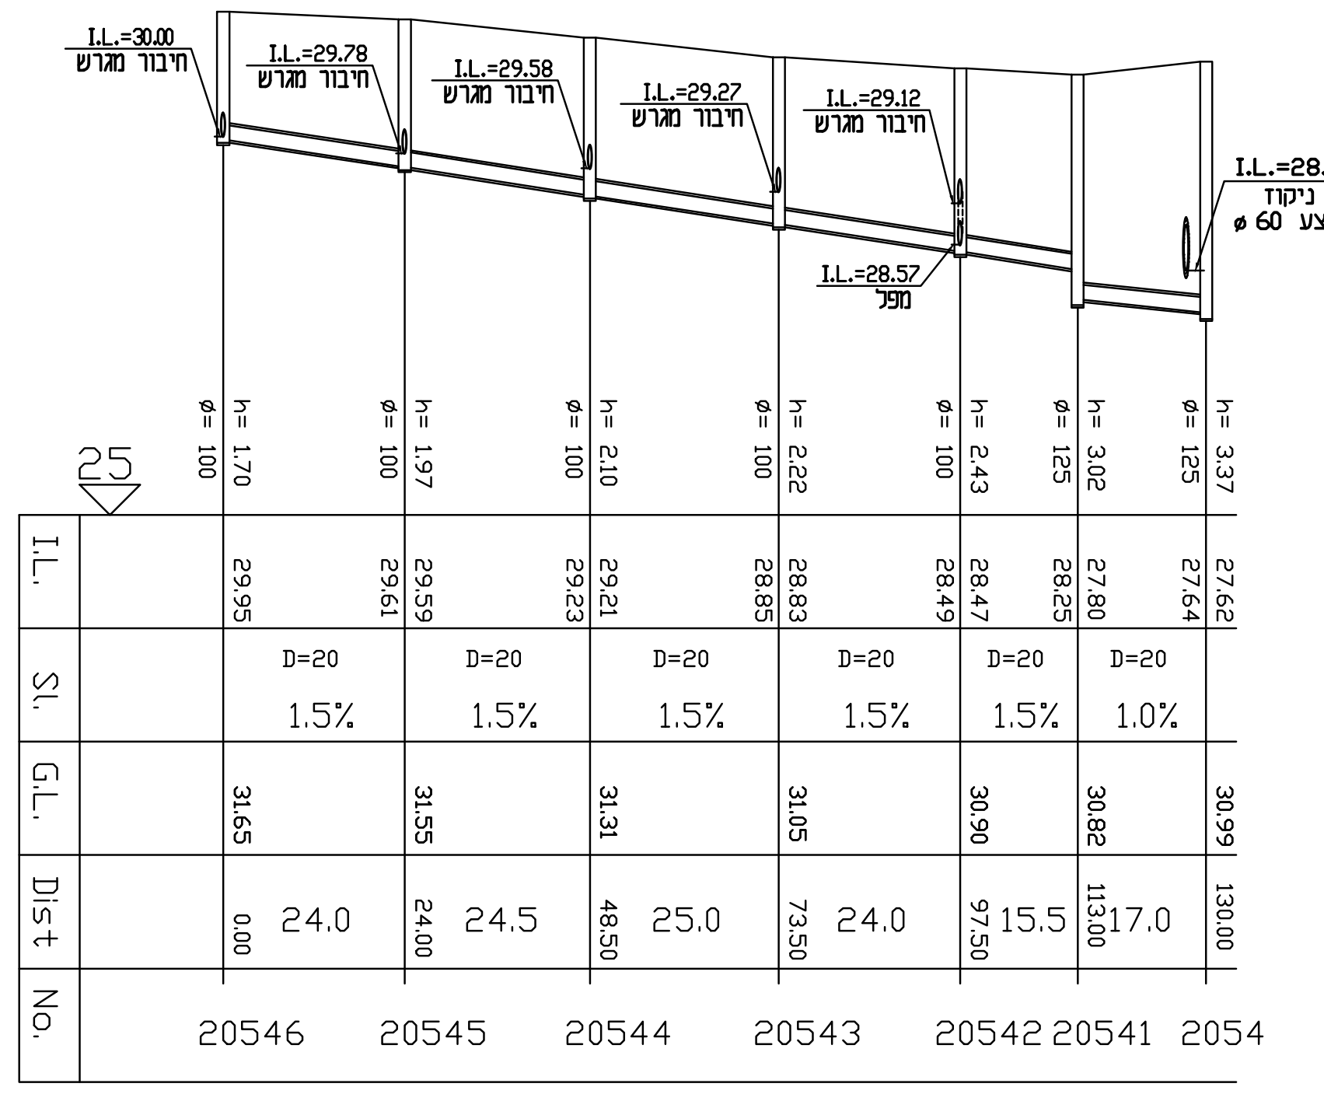

ציור פי.וי.סי. "עבה לביוב SN-8 "ת"י 884, בקוטר 200 מ"מ
17110-09 - 1:100/1:1000

לביצוע בשלב ב'

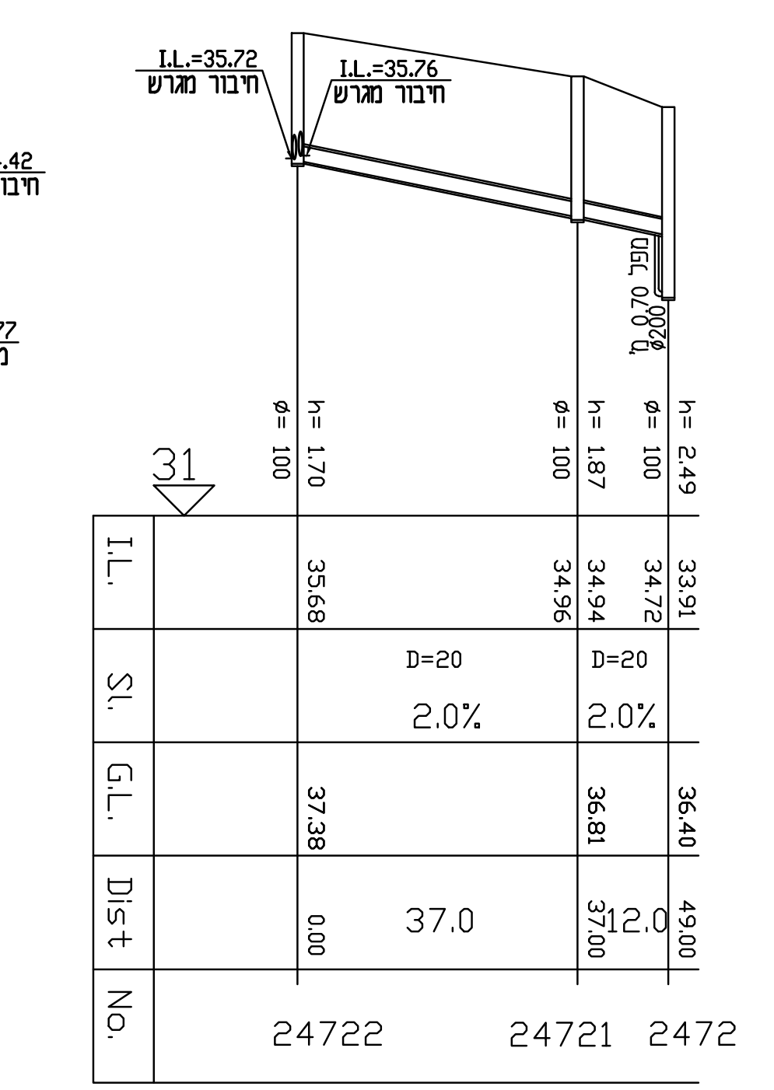

ציור פי.וי.סי."עבה לביוב SN-8 "ת"י 884,
בקוטר 200 מ"מ
17110-17 - 1:100/1:1000

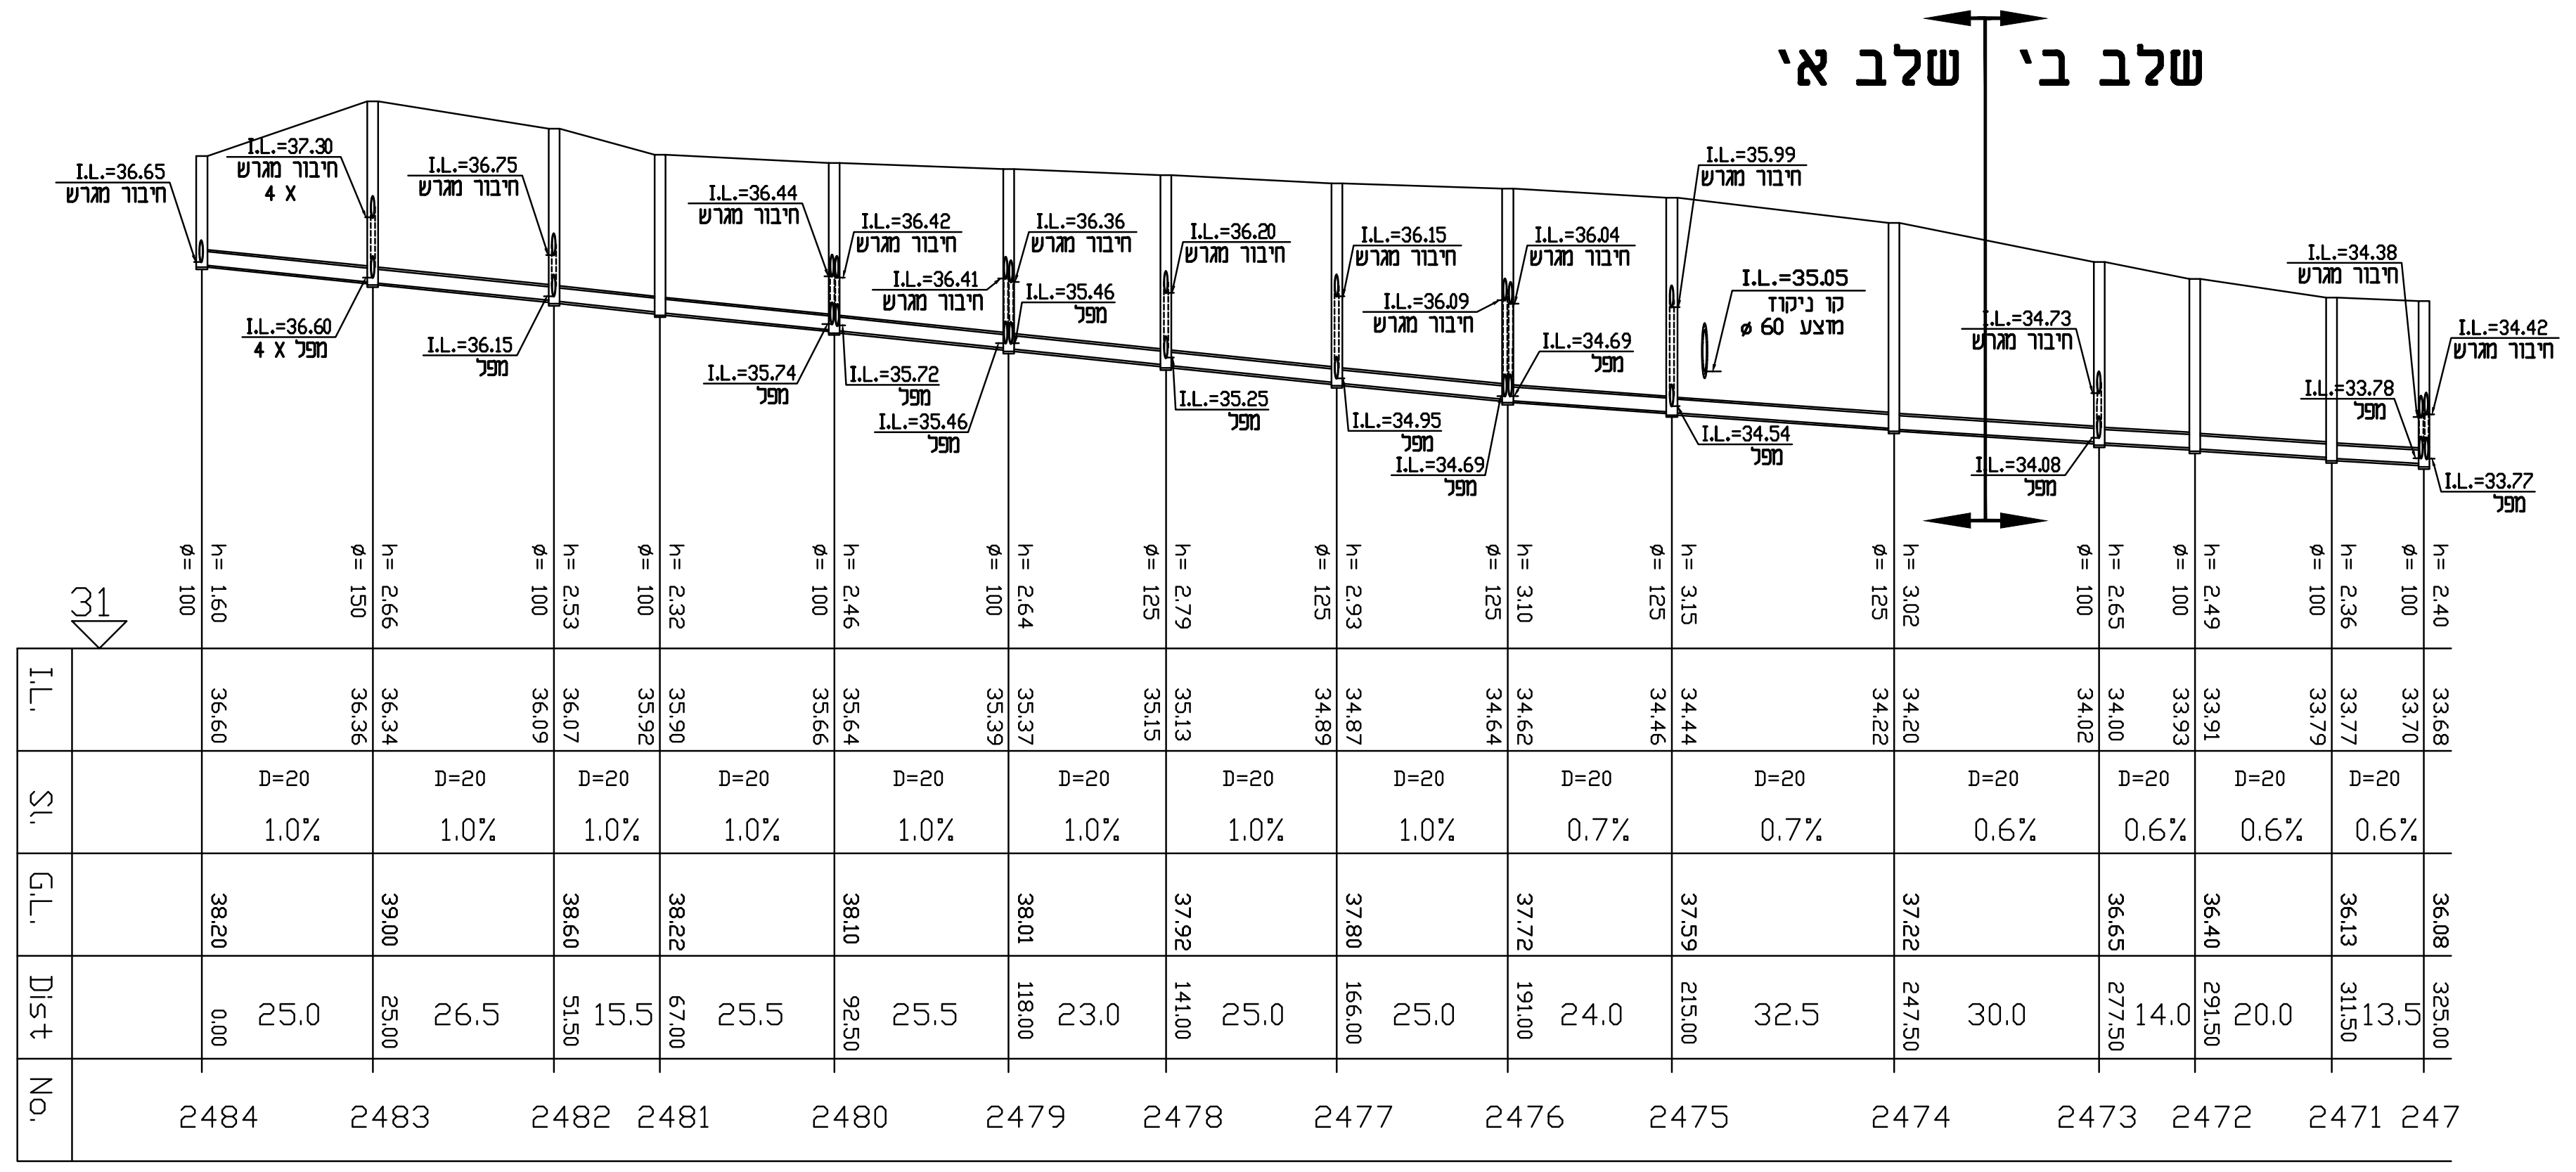

ציור פי.וי.סי. "עבה לביוב SN-8 "ת"י 884, בקוטר 200 מ"מ   ציור פי.וי.סי. "עבה לביוב SN-8 "ת"י 884, בקוטר 200 מ"מ
17110-18 - 1:100/1:1000

לביצוע בשלב א'

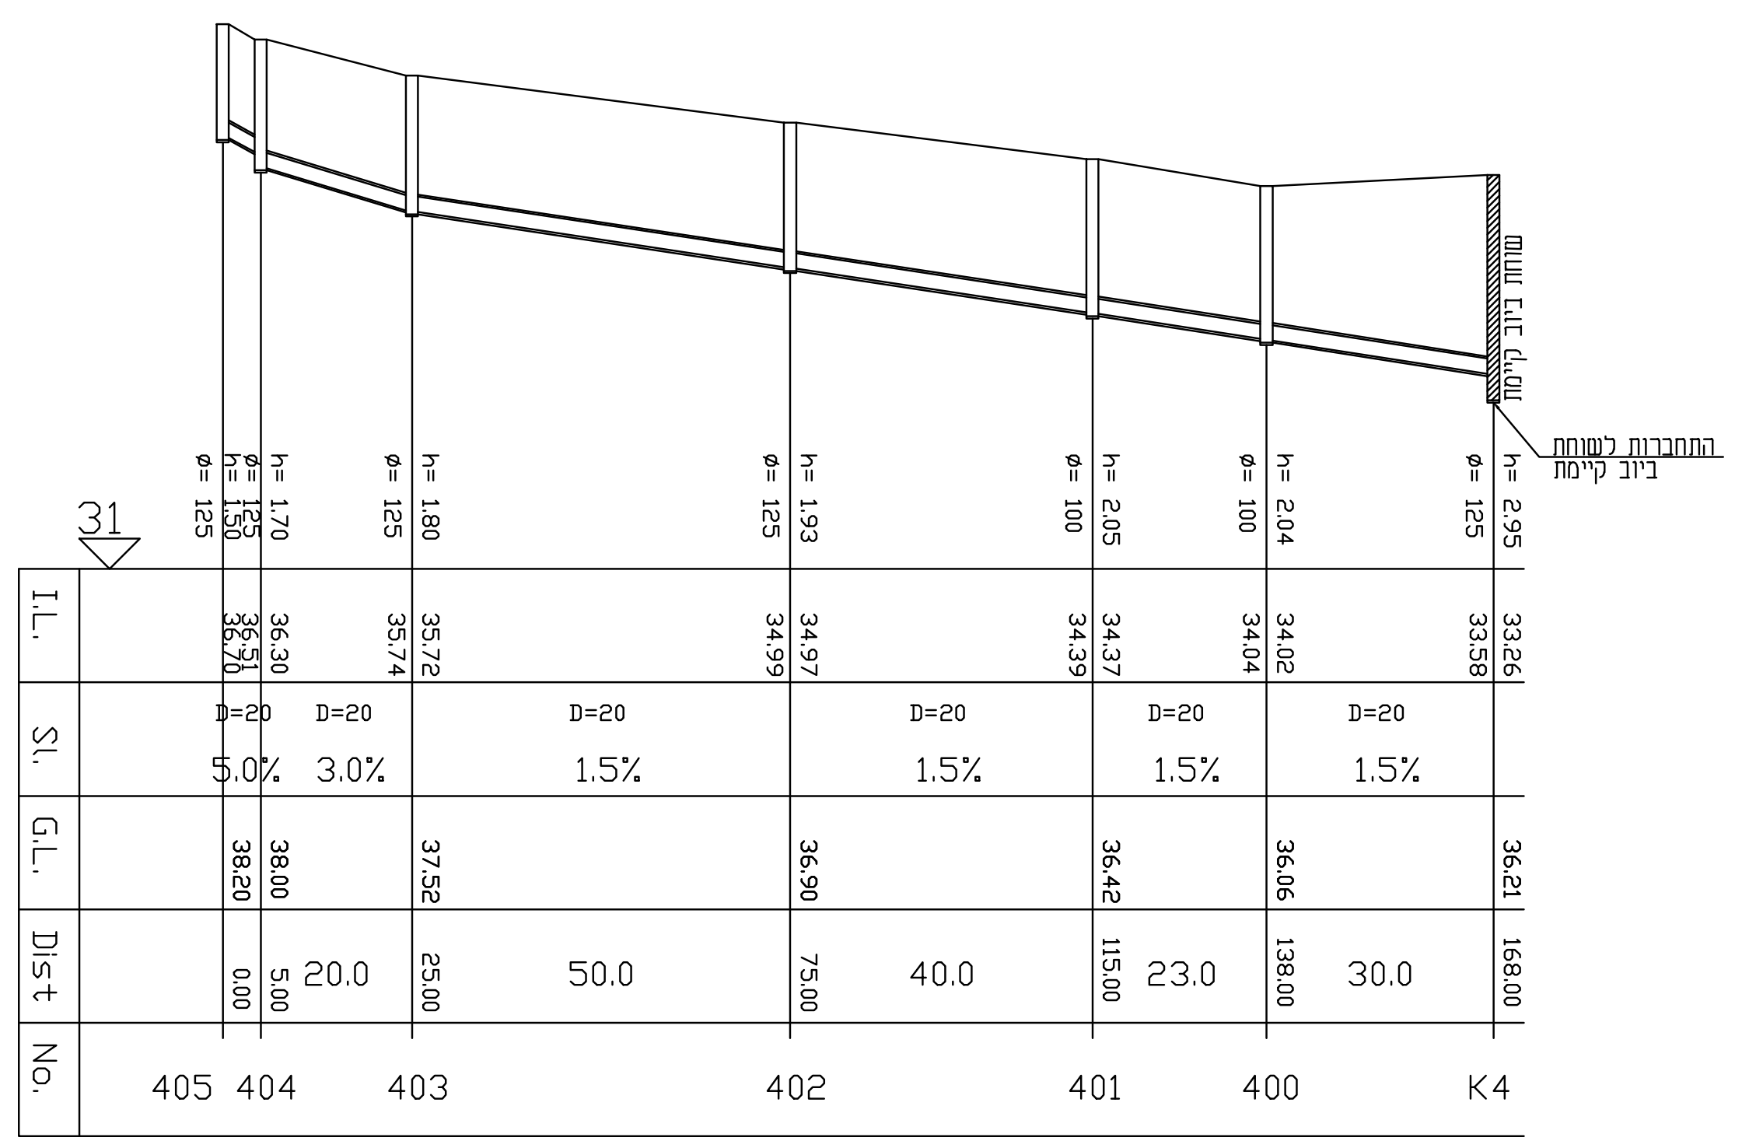

ציור פי.וי.סי. "עבה לביוב SN-8 "ת"י 884, בקוטר 200 מ"מ
17110-26 - 1:100/1:1000

לביצוע בשלב א'

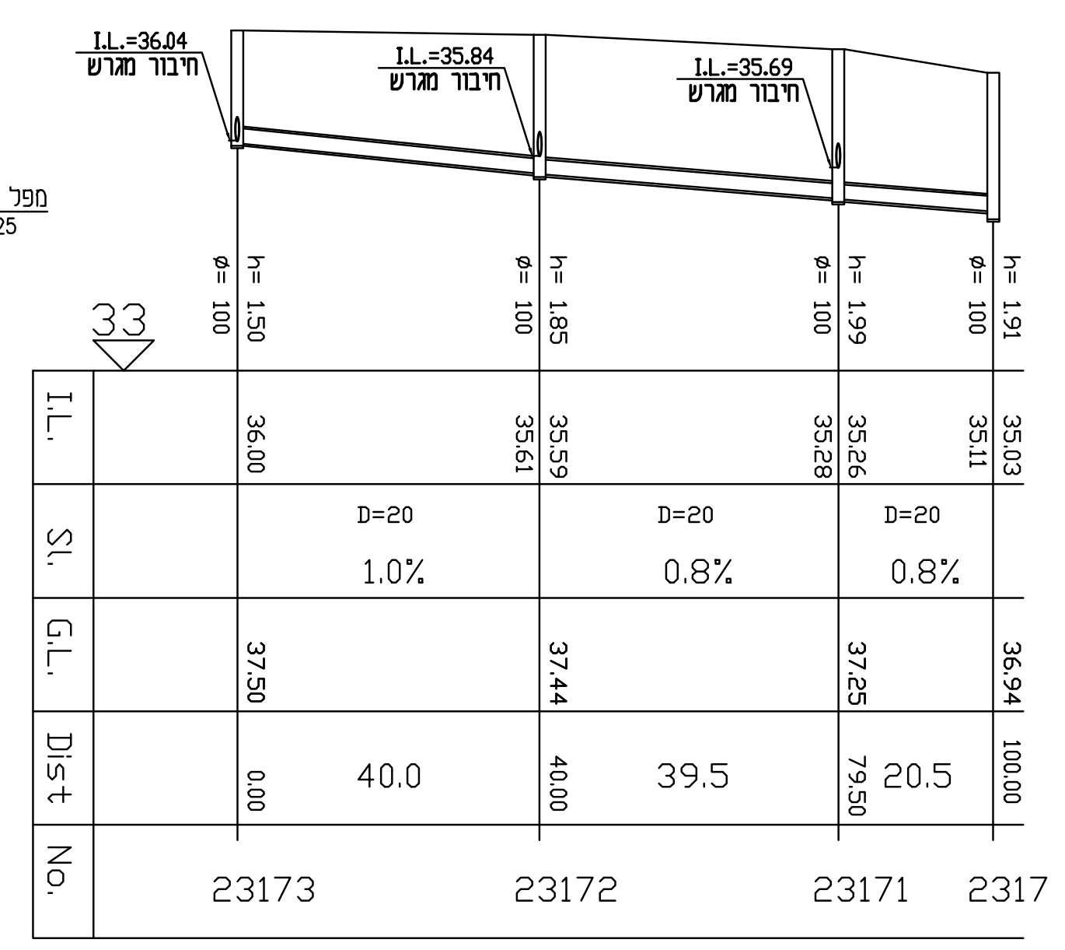

ציור פי.וי.סי. "עבה לביוב SN-8 "ת"י 884,
בקוטר 200 מ"מ
17110-13 - 1:100/1:1000

לביצוע בשלב א'

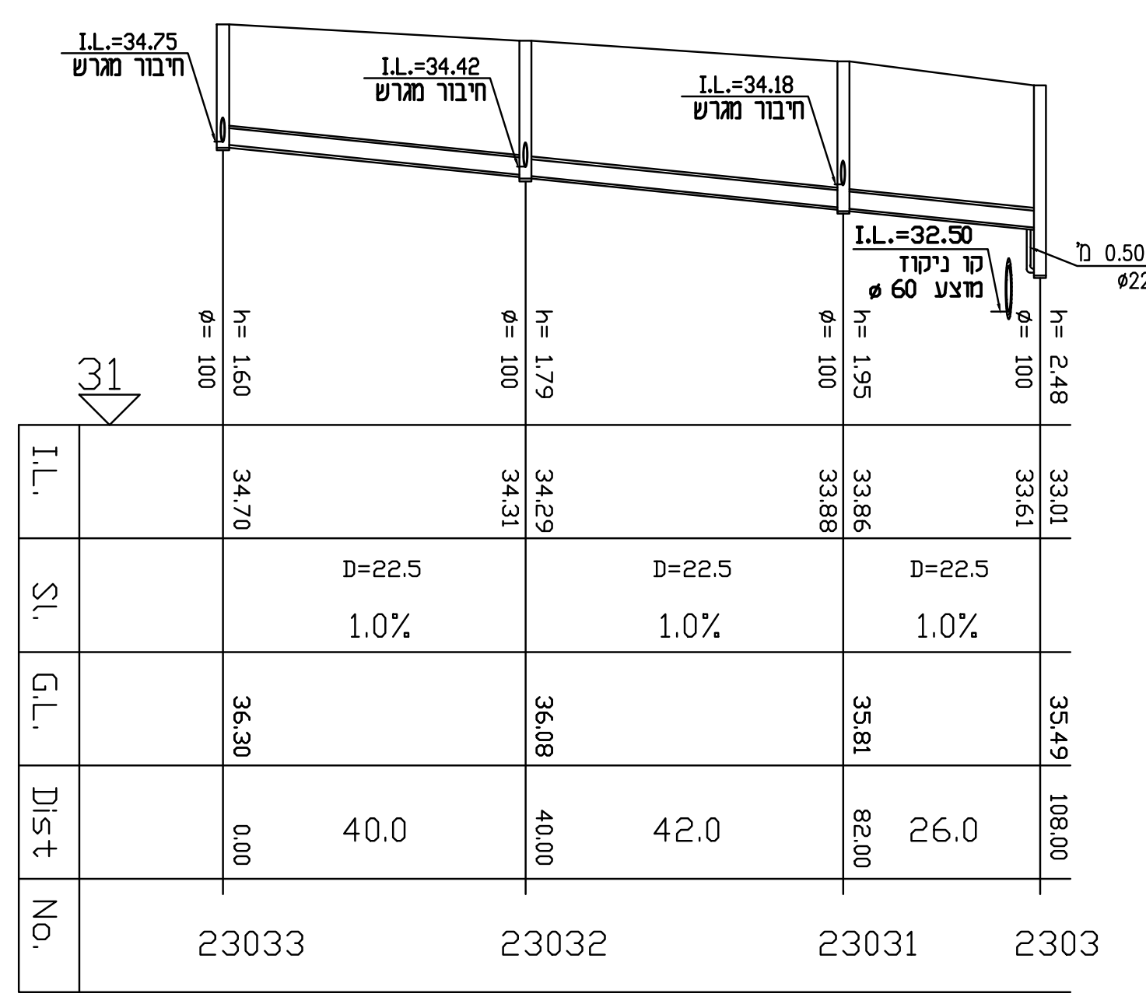

ציור PE-100 לביוב, בקוטר 225 מ"מ
17110-11 - 1:100/1:1000

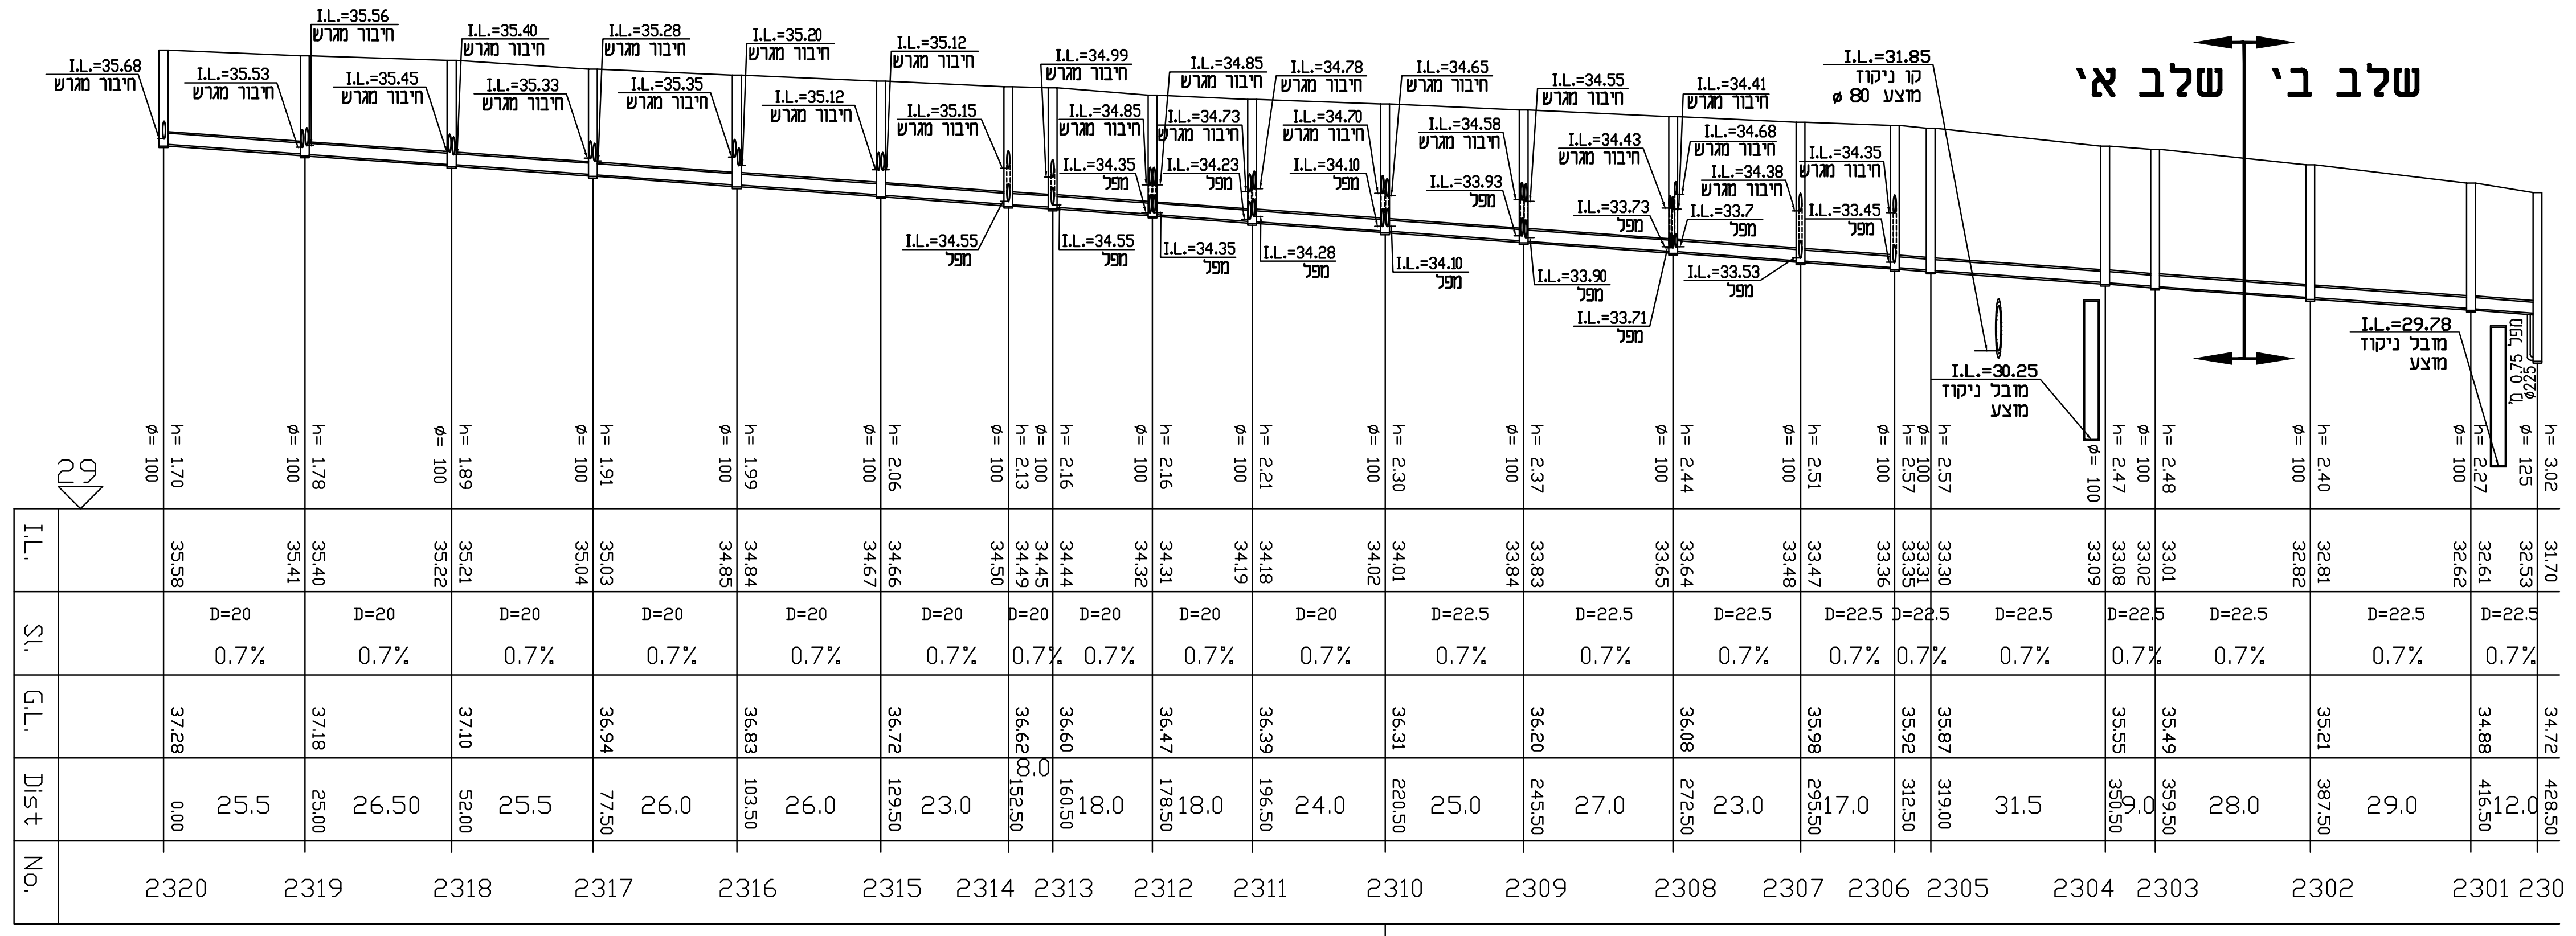

ציור PE-100 לביוב, בקוטר 225 מ"מ   ציור PE-100 לביוב, בקוטר 225 מ"מ | ציור פי.וי.סי. "עבה לביוב SN-8 "ת"י 884, בקוטר 200 מ"מ
17110-12 - 1:100/1:1000

R:\Projects\2017\17-110-23\שרטוטים\DWG\17110101.dwg, 31/10/2018 16:42:24, 1:1

הערות:

1. תנוחה - ראה גליונות 17-110-23/01-16
2. עומק החפירה הוא אינפורמטיבי בלבד.
3. יש להניח הצינור לפי הגובה האבסולוטי של תחתית הצינור המצויין בחתך לאורך.

שינוי מסי		תאריך עדכון שינוי DATE	חתימה SIGNATURE
2	שינוי סטאטוס לביצוע	31.10.18	ויקטוריה
1	הוספת גבול ביצוע שלב א'	17.04.18	ויקטוריה

○ לעיון תאריך 07.02.17
○ למכרז תאריך 10.12.17
● לביצוע תאריך 31.10.18

שם הפרויקט: PROJECT NAME
גן יבנה
מתחם צפון מערב

שם המזמין: PREPARED FOR:
תאגיד מי יבנה בע"מ

נושא הגליון: SUBJECT OF DRAWING
הנחת קווי ביוב
חתכים לאורך 2

מס' פרויקט	מס' הגליון	קובץ FILE
17-110-23	20	17110101.DWG

תאריך DATE	קנ"מ SCALE
07.02.17	1:100 / 1:1000

תכנן	שרטט	בדק	אישר
ויקטוריה	ליאלי	אלה	ראדי

ראדי מסארוה מהנדסים יועצים בע"מ
הנדסת מים, ביוב וניקוז
רח' שבזי 26, מגדל יהלום, ראש העין 4802126
טל: 074-7026070 , פקס: 15374-7026070
office@radim-eng.co.il